


ZESPÓŁ TRZECH BUDYNKÓW MIESZKALNYCH WIELORODZINNYCH
SZCZECIN, UL. PRÓSZYŃSKIEGO

BUDYNEK MIESZKALNY WIELORODZINNY "A"
KARTA MIESZKANIA A-M3

POWIERZCHNIA 74,94 m²

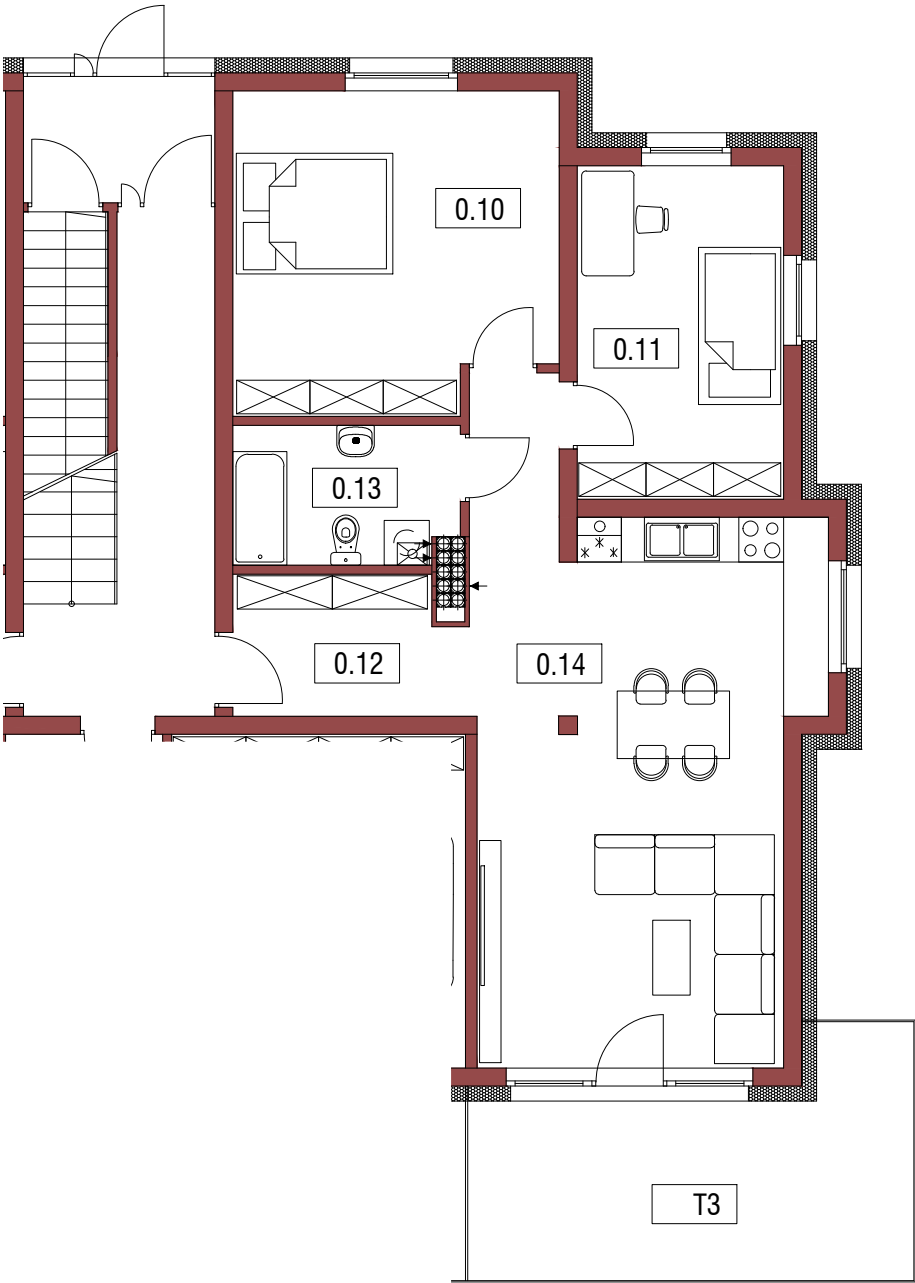

RZUT MIESZKANIA

skala 1:100




BUKOVA




SCHEMAT KONDYGNACJI
USYTUOWANIE LOKALU

PARTER

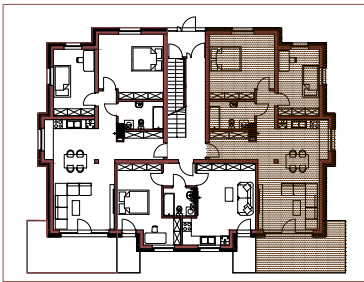

STRUKTURA LOKALU

MIESZKANIE M3			74,94 m ²
0.10	Pokój	panele podłogowe	18,04 m ²
0.11	Pokój	panele podłogowe	12,30 m ²
0.12	Korytarz	gres	11,16 m ²
0.13	Łazienka	terakota	5,58 m ²
0.14	Pokój z aneksem kuch.	panele / terakota	27,86 m ²
T3 Taras			15,23 m ²

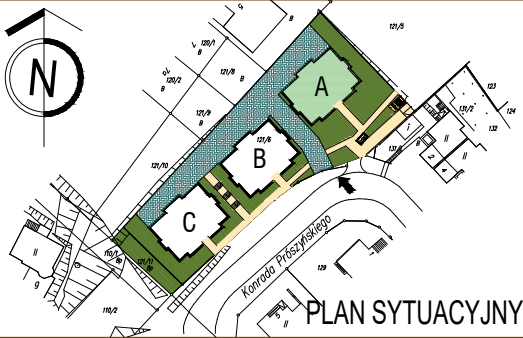

KARTA LOKALU
DATA 14.01.2025 r
WYDANO

PROJEKTANT (AUTOR PROJEKTU)
mgr inż. arch. JUSTYNA BERNAT-ŁAGODA
specjalność: architektoniczna
upr. proj. nr 14/ZPOIA/OKK/2012