

ZESPÓŁ TRZECH BUDYNKÓW MIESZKALNYCH WIELORODZINNYCH  
SZCZECIN, UL. PRÓSZYŃSKIEGO

BUDYNEK MIESZKALNY WIELORODZINNY "B"  
KARTA MIESZKANIA B-M1


POWIERZCHNIA 74,94 m<sup>2</sup>

BUKOVA




SCHEMAT KONDYGNACJI  
USYTUOWANIE LOKALU

PARTER

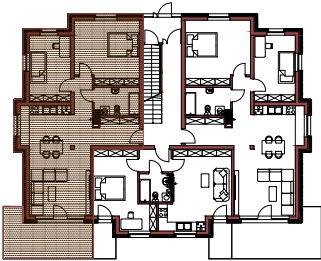


STRUKTURA LOKALU

| MIESZKANIE M1 |                       | 74,94 m <sup>2</sup>                   |
|---------------|-----------------------|----------------------------------------|
| 0.1           | Pokój                 | panele podłogowe 12,30 m <sup>2</sup>  |
| 0.2           | Pokój                 | panele podłogowe 18,04 m <sup>2</sup>  |
| 0.3           | Korytarz              | gres 11,16 m <sup>2</sup>              |
| 0.4           | Łazienka              | terakota 5,58 m <sup>2</sup>           |
| 0.5           | Pokój z aneksem kuch. | panele / terakota 27,86 m <sup>2</sup> |
| T1 Taras      |                       | 15,23 m <sup>2</sup>                   |

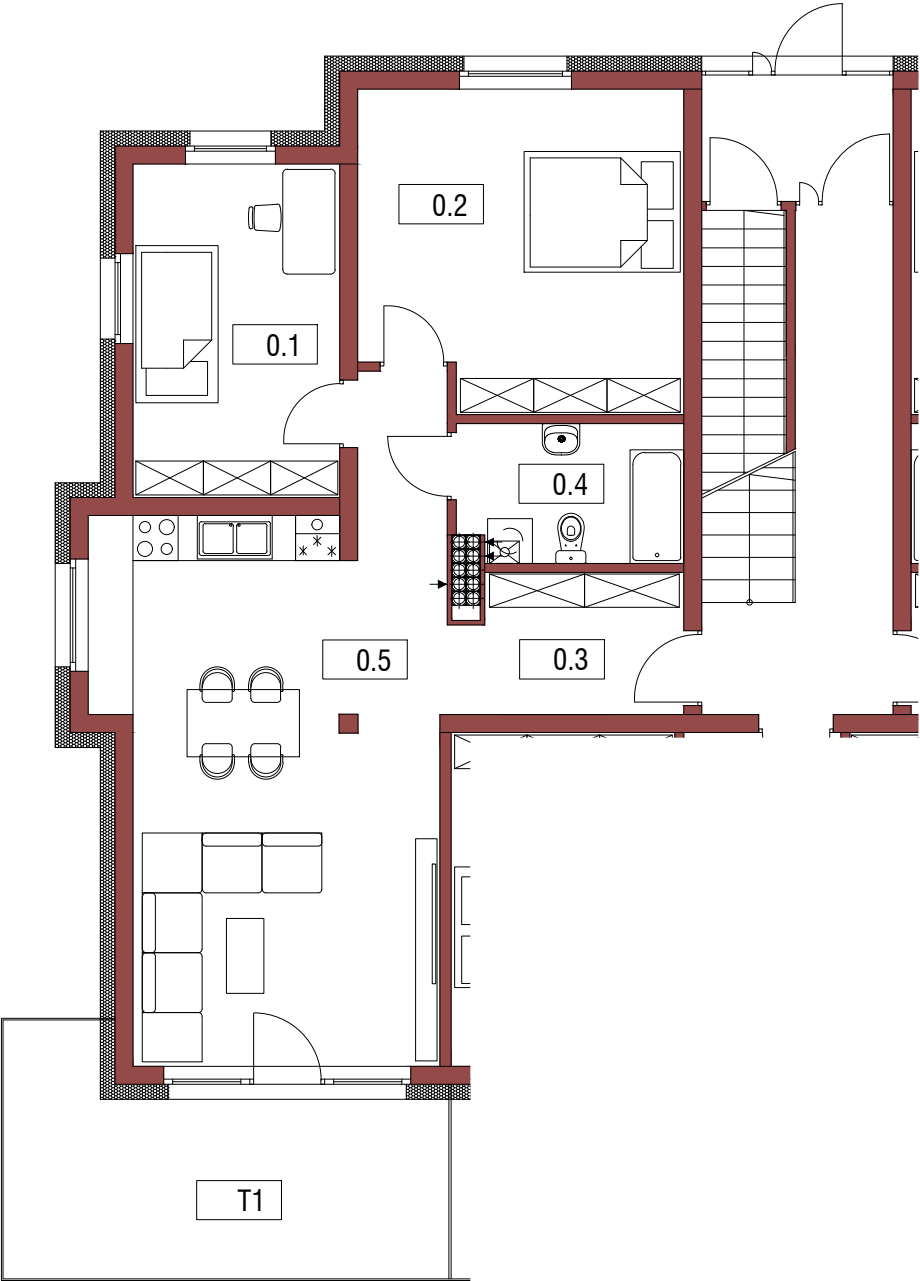

RZUT MIESZKANIA

skala 1:100

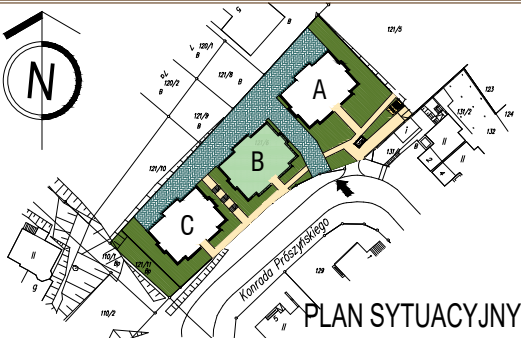

KARTA LOKALU  
DATA 14.01.2025 r  
WYDANO

PROJEKTANT (AUTOR PROJEKTU)  
mgr inż. arch. JUSTYNA BERNAT-ŁAGODA  
specjalność: architektoniczna  
upr. proj. nr 14/ZPOIA/OKK/2012