

ZESPÓŁ TRZECH BUDYNKÓW MIESZKALNYCH WIELORODZINNYCH
SZCZECIN, UL. PRÓSZYŃSKIEGO

BUDYNEK MIESZKALNY WIELORODZINNY "B"
KARTA MIESZKANIA B-M4


POWIERZCHNIA 74,94 m²

BUKOVA




SCHEMAT KONDYGNACJI
USYTUOWANIE LOKALU

I PIĘTRO

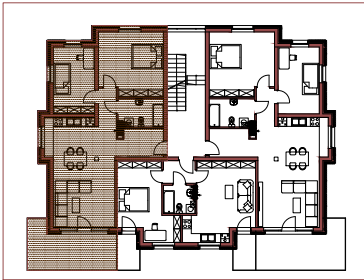


STRUKTURA LOKALU

MIESZKANIE M4		74,94 m ²
1.1	Pokój	panele podłogowe 12,30 m ²
1.2	Pokój	panele podłogowe 18,04 m ²
1.3	Korytarz	gres 11,16 m ²
1.4	Łazienka	terakota 5,58 m ²
1.5	Pokój z aneksem kuch.	panele / terakota 27,86 m ²
T4 Taras		15,23 m ²

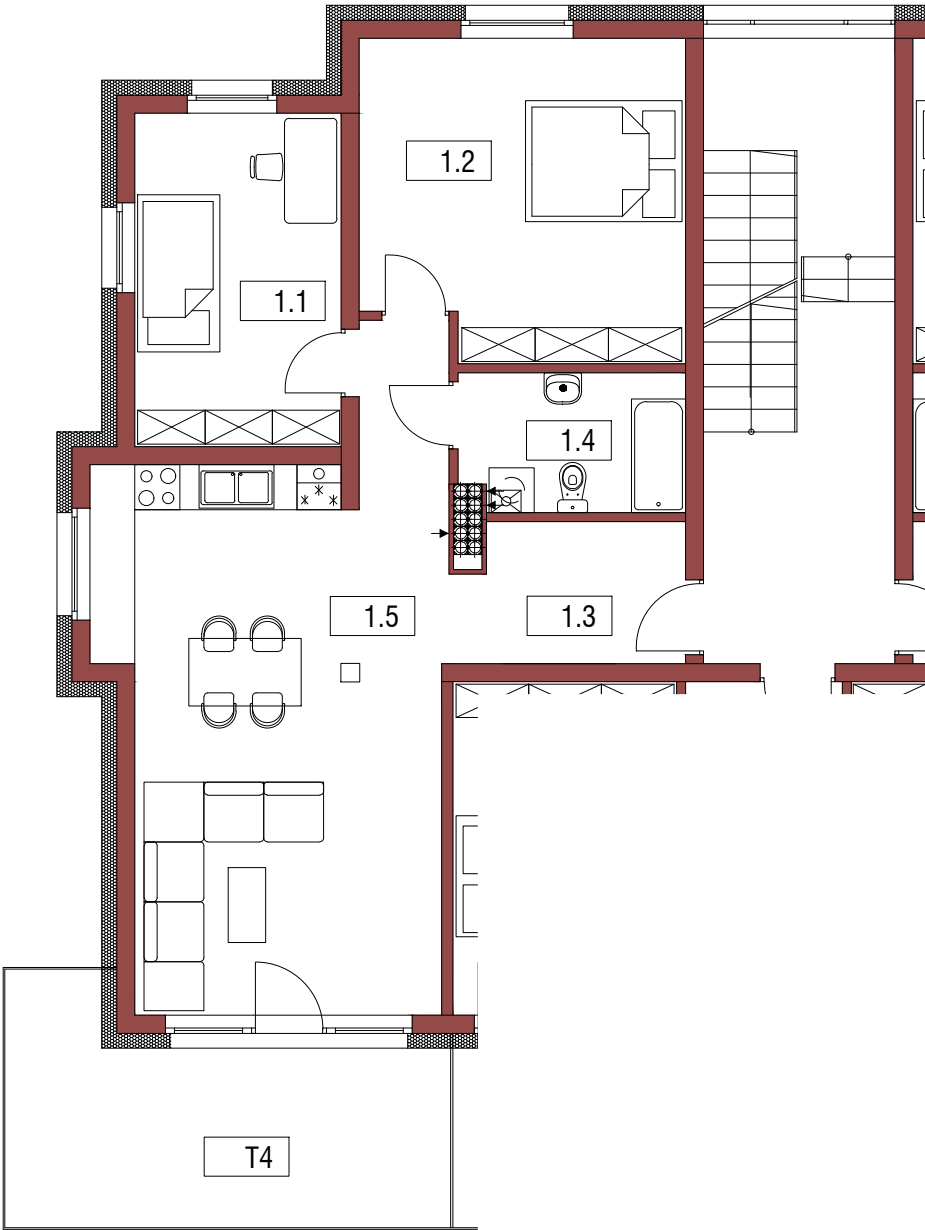

RZUT MIESZKANIA

skala 1:100

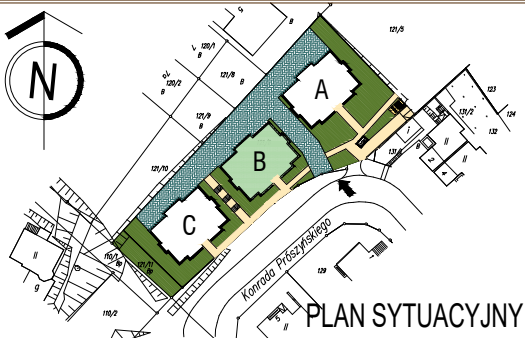

KARTA LOKALU
DATA 14.01.2025 r
WYDANO

PROJEKTANT (AUTOR PROJEKTU)
mgr inż. arch. JUSTYNA BERNAT-ŁAGODA
specjalność: architektoniczna
upr. proj. nr 14/ZPOIA/OKK/2012