

ZESPÓŁ TRZECH BUDYNKÓW MIESZKALNYCH WIELORODZINNYCH
SZCZECIN, UL. PRÓSZYŃSKIEGO

BUDYNEK MIESZKALNY WIELORODZINNY "B"
KARTA MIESZKANIA B-M5


POWIERZCHNIA 45,23 m²

BUKOVA




SCHEMAT KONDYGNACJI
USYTUOWANIE LOKALU

I PIĘTRO

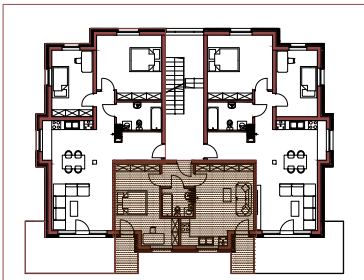


STRUKTURA LOKALU

MIESZKANIE M5		45,23 m ²
1.6	Pokój	panele podłogowe 16,86 m ²
1.7	Korytarz	gres 3,18 m ²
1.8	Łazienka	terakota 3,94 m ²
1.9	Pokój z aneksem kuch.	panele / terakota 21,25 m ²
T5.1	Taras	4,61 m ²
T5.2	Taras	4,61 m ²

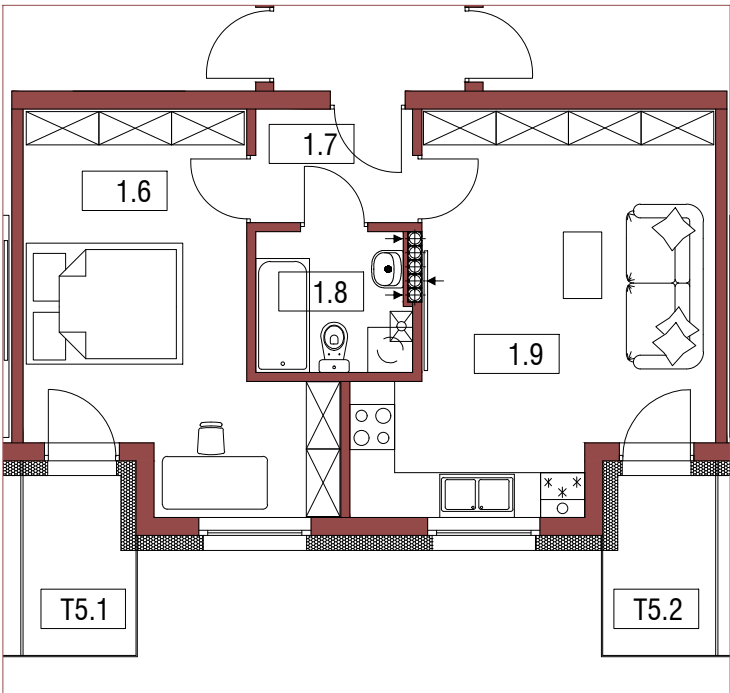

RZUT MIESZKANIA

skala 1:100

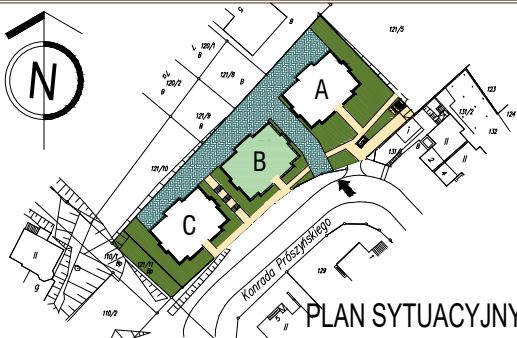

KARTA LOKALU
DATA 14.01.2025 r
WYDANO

PROJEKTANT (AUTOR PROJEKTU)
mgr inż. arch. JUSTYNA BERNAT-ŁAGODA
specjalność: architektoniczna
upr. proj. nr 14/ZPOIA/OKK/2012